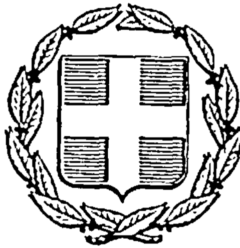


ΕΦΗΜΕΡΙΣ ΤΗΣ ΚΥΒΕΡΝΗΣΕΩΣ
ΤΗΣ ΕΛΛΗΝΙΚΗΣ ΔΗΜΟΚΡΑΤΙΑΣ

ΑΘΗΝΑ 25 ΝΟΕΜΒΡΙΟΥ 1985 | ΤΕΥΧΟΣ ΤΕΤΑΡΤΟ | ΑΡΙΘΜΟΣ ΦΥΛΛΟΥ 704

ΠΕΡΙΕΧΟΜΕΝΑ

ΑΠΑΛΛΟΤΡΙΩΣΕΙΣ
ΑΠΟΦΑΣΕΙΣ

ΠΟΛΕΟΔΟΜΙΑ
ΑΠΟΦΑΣΕΙΣ

ΑΠΑΛΛΟΤΡΙΩΣΕΙΣ
ΑΠΟΦΑΣΕΙΣ

Αριθ. 2455 (1)

Κήρυξη ως αναδασωτέας εκτάσεως 2.020 στρεμ. στη θέση Μπουγά - Παλαιοκαντούνι της Κοινότητας Αυλώνος του Νομού Αττικής.

Ο ΝΟΜΑΡΧΗΣ ΔΙΑΜΕΡΙΣΜΑΤΟΣ
ΑΝΑΤΟΛΙΚΗΣ ΑΤΤΙΚΗΣ

'Εχοντας υπόψη :

1. Τις διατάξεις του Ν. 3200/55 «περί Διοικητικής Αποκεντρώσεως», όπως αυτές τροποποιήθηκαν μεταγενέστερα.
2. Τις διατάξεις του Ν.Δ. 1147/1972 «περί Διοικήσεως μείζονος Πρωτευούσης» σε συνδυασμό με τις όμοιες του 711/72 Β.Δ.
3. Τις διατάξεις της παρ. 3 του άρθρου 117 του Συντάγματος της Χώρας.
4. Τις διατάξεις του Ν. 998/79 «περί προστασίας των Δασών και των Δασικών εν γένει εκτάσεων της Χώρας» και ειδικότερα : α) του άρθρου 41 παρ. 1, β) του άρθρου 38 παρ. 1.
5. Τις διαταγές του Υπουργείου Γεωργίας : α) 160417/1180/8.7.80 «περί οδηγιών» για τις αναδασωτέες εκτάσεις, β) 182447/3049/24.9.80.
6. Την 3578/2.10.85 πρόταση του Δασαρχείου Καπανδριτίου σχετικά με την κήρυξη ως αναδασωτέας, της αναφερομένης στο θέμα εκτάσεως, αποφασίζουμε :

Κηρύσσουμε αναδασωτέα, με σκοπό τη διατήρηση του χαρακτήρα της δασικής εκτάσεως, της οποίας η δασική βλάστηση καταστράφηκε κατά την πυρκαγιά της 11ης Ιουλίου 1985, ώστε ν' αποκλεισθεί η διάθεσή της για άλλο προορισμό τήν Συνιδιόκτητη δασική έκταση (δάσος κ.λπ.) εμβαδού δύο χιλιάδων είκοσι (2.020) στρεμμάτων που βρίσκεται στη θέση Μπουγά - Παλαιοκαντούνι της περιφέρειας της Κοινότητας Αυλώνος Νομού Αττικής και προσδιορίζεται με διαγράμμιση και με τα στοιχεία 1, 2, 3, 4, 5, 6, 7, 8, 9, 10, 11, 12, 1 ως και (Β) 1, 2, 3, 4, 5, 6, 1 όπως φαίνονται στο συνημμένο διάγραμμα το οποίο αποτελεί αναπόσπαστο μέρος της αποφάσεως αυτής και έχει όρια:

Ανατολικά : Με μη καμένο συνιδιόκτητο δάσος Αυλώνος Αττικής και διακατεχόμενο δάσος Μιλεσίου Ωρωπού.

Δυτικά : Με μη καμένο συνιδιόκτητο δάσος Αυλώνος Αττικής.

Βόρεια : Με καμένο δημόσιο (διακατεχόμενο) δάσος περιφερείας Συκαμίνου και Ωρωπού Αττικής.


Νότια : Με μη καμένο συνιδιόκτητο δάσος Αυλώνος Αττικής.

Εξαιρείται της κηρύξεως ως αναδασωτέου το τμήμα με τα στοιχεία 5, 5α, 5β, 5γ, 5.

Η απόφαση αυτή να δημοσιευθεί στην Εφημερίδα της Κυβερνήσεως.

Αγία Παρασκευή, 23 Οκτωβρίου 1985

Ο Νομάρχης
ΘΕΟΔΩΡΟΣ ΧΑΛΑΤΣΗΣ

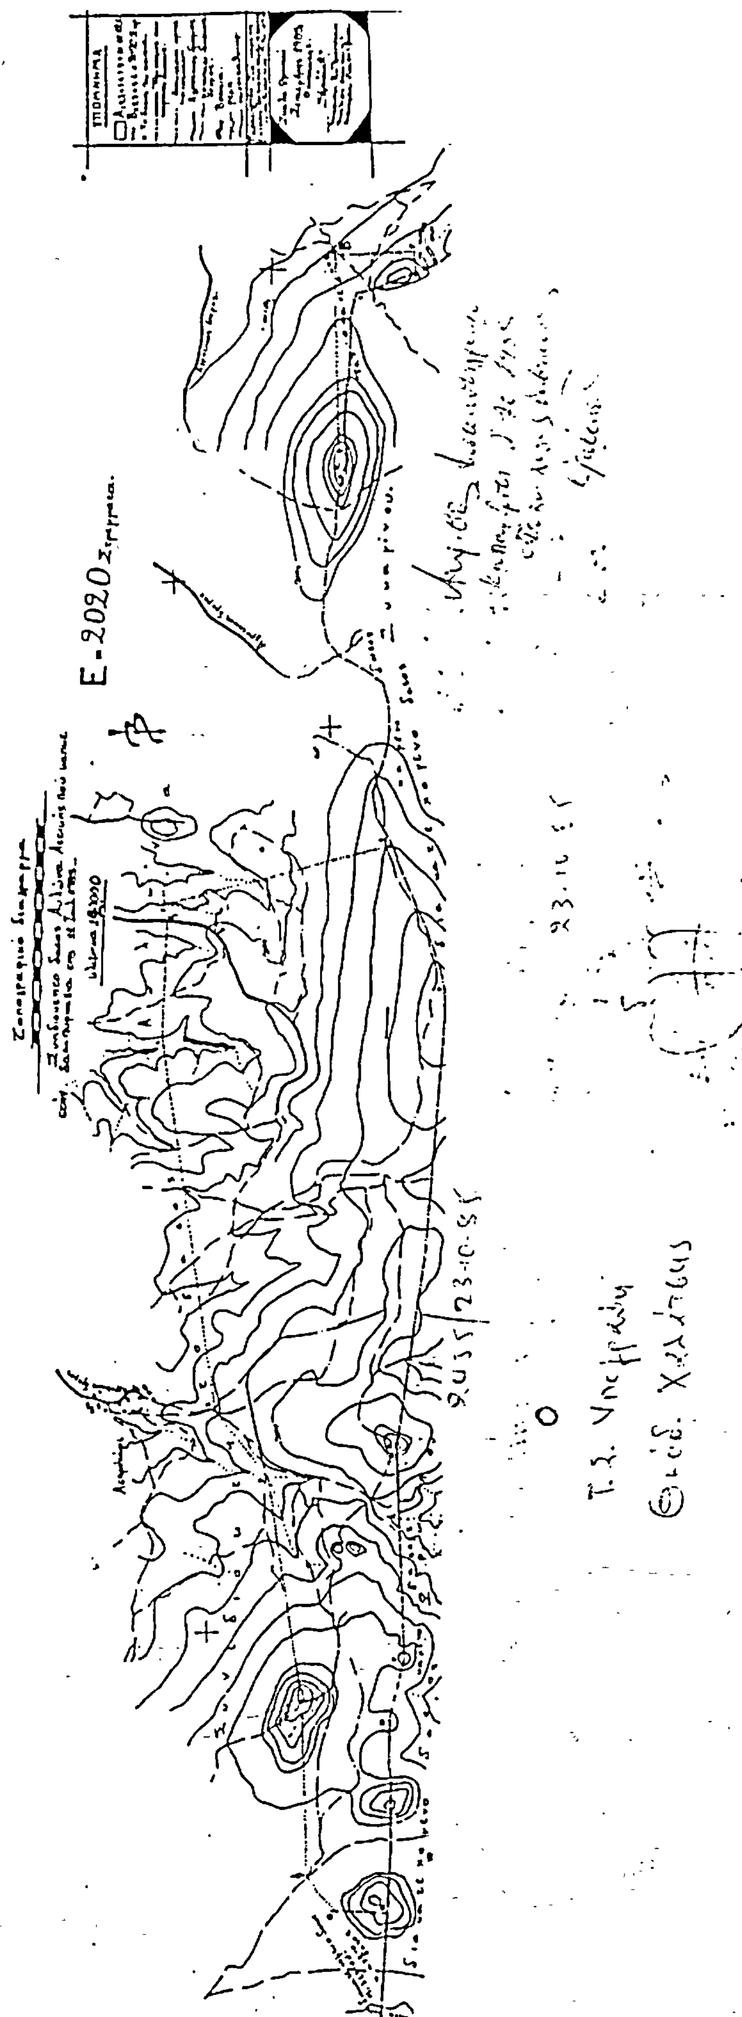
Ε-2020

Αριθ. 2458 (2)

Κήρυξη ως αναδασωτέας εκτάσεως 3383 στρεμ. στη θέση Βρύση Πασά - Αντριά - 'Ανω Ωρωπός της Κοινότητας Ωρωπού του Νομού Αττικής.

ΠΡΟΣΩΠΙΚΗ ΥΠΟΣΗΜΕΙΩΣΗ

Ο ΝΟΜΑΡΧΗΣ ΔΙΑΜΕΡΙΣΜΑΤΟΣ ΑΝΑΤΟΛΙΚΗΣ ΑΤΤΙΚΗΣ

'Εχοντας υπόψη :

1. Τις διατάξεις του Ν. 3200/55 «περί Διοικητικής Αποκεντρώσεως», όπως αυτές τροποποιήθηκαν μεταγενέστερα.

2. Τις διατάξεις του Ν.Δ. 1147/1972 «περί Διοικήσεως μείζονος Πρωτευούσης» σε συνδυασμό με τις όμοιες του 711/72 Β.Δ.

3. Τις διατάξεις της παρ. 3 του άρθρου 117 του Συντάγματος της Χώρας.

4. Τις διατάξεις του Ν. 998/79 «περί προστασίας των Δασών και των Δασικών εν γένει εκτάσεων της χώρας» και ειδικότερα : α) του άρθρου 41 παρ. 1, β) του άρθρου 38 παρ. 1.

5. Τις διαταγές του Υπουργείου Γεωργίας : α) 160417/1180/8.7.80 «περί οδηγιών για τις αναδασωτέες εκτάσεις, β) 182447/3049/24.9.80.

6. Την αριθ. 3577/2.10.85 πρόταση του Δασαρχείου Καπανδριτίου σχετικά με την κήρυξη ως αναδασωτέας, της αναφερομένης στο θέμα εκτάσεως, αποφασίζουμε :

Κηρύσσουμε αναδασωτέα, με σκοπό τη διατήρηση του χαρακτήρα της δασικής εκτάσεως της οποίας η δασική βλάστηση καταστράφηκε κατά την πυρκαγιά της 11ης Ιουλίου 1985, ώστε ν' αποκλεισθεί η διάθεσή της για άλλη προορισμό, τη Δημόσια (διακατεχόμενη) δασική έκταση (δάσος κλπ) εμβαδού τριών χιλιάδων τριακοσίων ογδόντα τριών (3383) στρεμμάτων που βρίσκεται στη θέση Βρύση Πασά - Αντριά - 'Ανω Ωρωπός της περιφέρειας της Κοινότητας Ωρωπού Νομού Αττικής και προσδιορίζεται με διαγράμμιση και με τα στοιχεία 1, 2, 3, 4,.......62, 63, 1 και δα, δβ, δγ, δδ, δα όπως φαίνονται στο συνημμένο διάγραμμα το οποίο αποτελεί αναπόσπαστο μέρος της αποφάσεως αυτής και έχει όρια :

Ανατολικά :Με δημόσιο (διακατεχόμενο) καμένο δάσος περιφερείας Μιλεσίου Ωρωπού.

Δυτικά :Με καμένο διακατεχόμενο δάσος περιφερείας Συκαμίνου Ωρωπού.

Βόρεια :Με αγροτικές και δασικές εκτάσεις Κοινότητας Ωρωπού Αττικής.


Νότια :Με καμένο συνιδιόκτητο δάσος περιφερείας Αυλώνος Αττικής.

Εξαιρούνται της κηρύξεως ως αναδασωτέων τα τμήματα με στοιχεία Β 1, 2, 3, 4, 5, 6, 7, 1 - Γ 1, 2, 3, 4, 5, 1 Δ1, 2, 3, 4, 5, 6, 7, 8, 1 - Ε 1, 2, 3, 4, 5, 6, 7, 1 - Ζ 1, 2, 3, 4, 5, 6, 7, 8, 1 - Η 1, 2, 3, 4, 5, 1 Θ 1, 2, 3, 4, 1, - Ι 1, 2, 3, 4, 1 - Κ 1, 2,3 4, 1 - Λ 1, 2, 3, 4 1 - Μ 1, 2, 3, 4, 5, 1 Ν 1, 2, 3, 4, 1 - Ξ 1, 2, 3, 4, 5, 6, 1 - Ο 1, 2, 3, 4, 5, 6, 1 Π 1, 2, 3, 4, 5, 6, 7, 8, 9, 10, 11, 1 - Ρ 1, 2, 3, 4, 1 - Σ 54, 55, 56α, 56, 54 - Τ 1, 2, 3, 4, 5, 1 - Φ 1, 2, 3, 4, 5, 1 Χ 1, 2, 3, 1 ως και ο χώρος της δεξαμενής στον 'Ανω Ωρωπό.

Η απόφαση αυτή να δημοσιευθεί στην Εφημερίδα της Κυβερνήσεως.

Αγία Παρασκευή, 23 Οκτωβρίου 1985

Ο Νομάρχης
ΘΕΟΔΩΡΟΣ ΧΑΛΑΤΣΗΣ

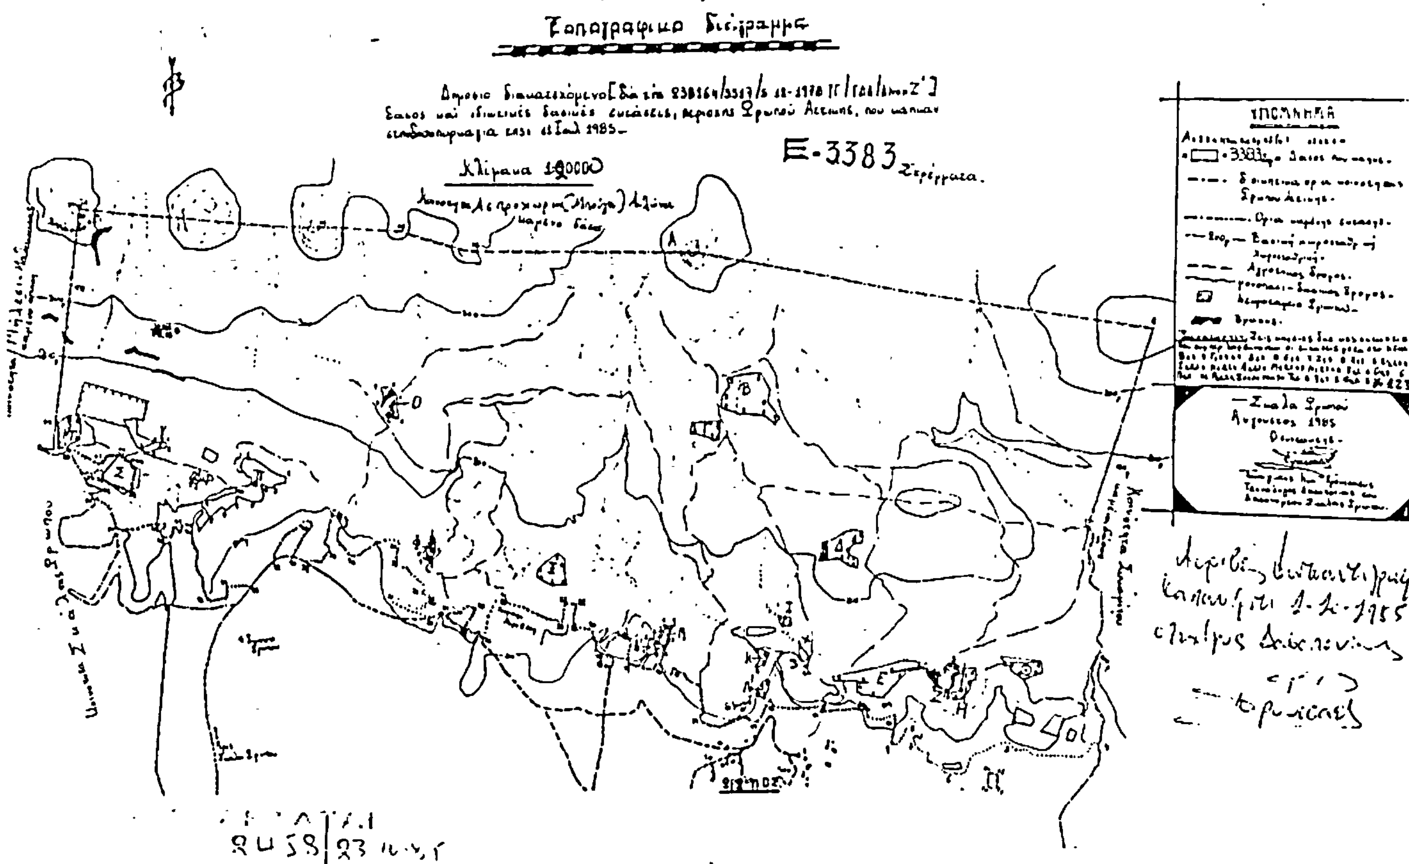

Αριθ. 2457 (3)

Κήρυξη ως αναδασωτέας εκτάσεως 354 στρεμ. στη θέση Σπηλιά Γκόρη κλπ. Κοινότητας Μιλεσίου Μαλακάσης του Νομού Αττικής.

Ο ΝΟΜΑΡΧΗΣ ΔΙΑΜΕΡΙΣΜΑΤΟΣ
ΑΝΑΤΟΛΙΚΗΣ ΑΤΤΙΚΗΣ

Έχοντας υπόψη:

1. Τις διατάξεις του Ν. 3200/55 «περί Διοικητικής Αποκεντρώσεως», όπως αυτές τροποποιήθηκαν μεταγενέστερα.

2. Τις διατάξεις του Ν.Δ. 1147 1972 «περί Διοικήσεως μείζονος Πρωτευούσης» σε συνδυασμό με τις όμοιες του 711/72 Β.Δ.

3. Τις διατάξεις της παρ. 3 του άρθρου 117 του Συντάγματος της χώρας.

4. Τις διατάξεις του Ν. 998/79 «περί προστασίας των Δασών και Δασικών εν γένει εκτάσεων της Χώρας» και ειδικότερα: α) του άρθρου 41 παρ. 1, β) του άρθρου 38 παρ. 1.

5. Τις διαταγές του Υπουργείου Γεωργίας: α) 160417/1180/8.7.80 «περί οδηγιών για τις αναδασωτέες εκτάσεις, β) 182447/3049/24.9.80.

6. Την αριθ. 3580/2.10.85 πρόταση του Δασαρχείου Καπανδριτίου σχετικά με την κήρυξη ως αναδασωτέας, της αναφερομένης στο θέμα εκτάσεως, αποφασίζουμε:

Κηρύσσουμε αναδασωτέα, με σκοπό τη διατήρηση του χαρακτήρα της δασικής εκτάσεως, της οποίας η δασική βλάστηση καταστράφηκε κατά την πυρκαγιά της 11ης Ιουλίου 1985, ώστε ν' αποκλεισθεί η διάθεσή της για άλλο προορισμό τη Δημόσια (διακατεχόμενη) δασική έκταση, (δάσος κλπ.) εμβαδού τριακοσίων πενήντα τεσσάρων (354) στρεμμάτων, που βρίσκεται στη θέση Σπηλιά Γκόρη κλπ. της περιφέρειας της Κοινότητας Μιλεσίου Μαλακάσης Νομού Αττικής και προσδιορίζεται με διαγράμμιση και με τα στοιχεία 1, 2, 3, 4, 5, 6, 7, 8, 1 και 7α, 7β, 7γ, 7δ, 7α και 8α, 8β, 8γ, 8α όπως φαίνονται στο συνημμένο διάγραμμα το οποίο αποτελεί αναπόσπαστο μέρος της αποφάσεως αυτής και έχει όρια:

Ανατολικά: Με μη καμένο διακατεχόμενο δάσος περιφερείας Μιλεσίου Ωρωπού.

Δυτικά: Με καμένο δημόσιο (διακατεχόμενο) δάσος περιφερείας Ωρωπού Αττικής.


Βόρεια: Με αγροτικές εκτάσεις και διακατεχόμενο δάσος περιφερείας Μιλεσίου Ωρωπού.

Νότια: Με μη καμένο συνιδιόκτητο δάσος περιφερείας Αυλώνος Αττικής και διακατεχόμενο δάσος Μιλεσίου Ωρωπού.

Η απόφαση αυτή να δημοσιευθεί στην Εφημερίδα της Κυβερνήσεως.

Αγία Παρασκευή, 23 Οκτωβρίου 1985

Ο Νομάρχης
ΘΕΟΔΩΡΟΣ ΧΑΛΑΤΣΗΣ

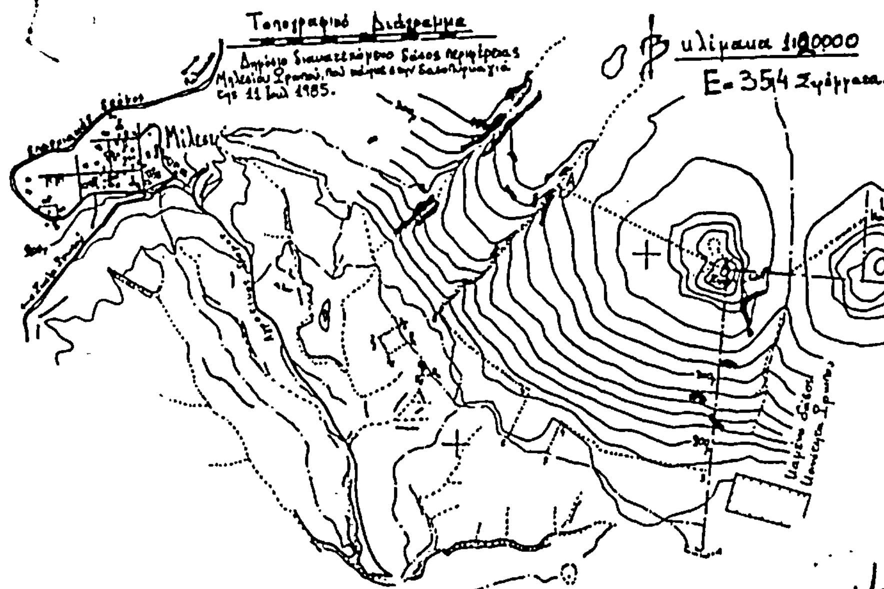

23-10-85

Αριθ. 2456 (4).

Κήρυξη ως αναδασωτέας εκτάσεως 2257 στρεμ. στη θέση Αγία Ελαιούσα - Σγούρα - Παλαιοχαντούνι της Κοινότητας Συκαμίνου του Νομού Αττικής.

Ο ΝΟΜΑΡΧΗΣ ΔΙΑΜΕΡΙΣΜΑΤΟΣ ΑΝΑΤΟΛΙΚΗΣ ΑΤΤΙΚΗΣ

Έχοντας υπόψη :

1. Τις διατάξεις του Ν. 3200/55 «περί Διοικητικής Αποκεντρώσεως», όπως αυτές τροποποιήθηκαν μεταγενέστερα».

2. Τις διατάξεις του Ν.Δ. 1147/1972 «περί Διοικήσεως μείζονος Πρωτευούσης» σε συνδυασμό με τις όμοιες του 711/72 Β.Δ.

3. Τις διατάξεις της παρ. 3 του άρθρου 117 του Συντάγματος της Χώρας.

4. Τις διατάξεις του Ν. 998/79 «περί προστασίας των Δασών και των Δασικών εν γένει εκτάσεων της χώρας» και ειδικότερα : α) του άρθρου 41 παρ. 1, β) του άρθρου 38 παρ. 1.

5. Τις διαταγές του Υπουργείου Γεωργίας : α) 160417/1180/8.7.80 «περί οδηγιών για τις αναδασωτέες εκτάσεις», β) 182447/3049/24.9.80.

6. Την 3579/2.10.85 πρόταση του Δασαρχείου Καπανδριτίου σχετικά με την κήρυξη ως αναδασωτέας, της αναφερομένης στο θέμα εκτάσεως, αποφασίζουμε :

Κηρύσσουμε αναδασωτέα, με σκοπό τη διατήρηση του χαρακτήρα της δασικής εκτάσεως, της οποίας η δασική βλάστηση καταστράφηκε κατά την πυρκαγιά της 11ης Ιουλίου 1985, ώστε ν' αποκλεισθεί η διάθεσή της για άλλο προορισμό τη Δημόσια (διακατεχόμενη) δασική έκταση (δάσος κ.λπ.) εμβαδού δύο χιλιάδων διακοσίων πενήντα επτά (2257) στρεμμάτων που βρίσκεται στη θέση Αγία Ελαιούσα - Σγούρα - Παλαιοχαντούνι της περιφέρειας της Κοινότητας Συκαμίνου Νομού Αττικής και προσδιορίζεται με διαγράμμιση και από τα στοιχεία : 1, 2, 3, 4....27, 28,1 όπως φαίνονται στο συνημμένο διάγραμμα το οποίο αποτελεί αναπόσπαστο μέρος της αποφάσεως αυτής και έχει όρια :

Ανατολικά : Με καμένο διακατεχόμενο δάσος περιφερείας Ωρωπού Αττικής.

Δυτικά : Με μη καμένο διακατεχόμενο δάσος Συκαμίνου Ωρωπού.

Βόρεια : Με αγροτικές και διακατεχόμενες δασικές εκτάσεις που δεν κάηκαν περιφερείας Συκαμίνου Ωρωπού.


Νότια : Με καμένο συνιδιόκτητο δάσος περιφερείας Αυλώνος Αττικής.

Εξαιρούνται της κηρύξεως ως αναδασωτέων τα τμήματα με τα στοιχεία -Β1, 2, 3, 4, 1-Γ 1, 2, 3, 4, 5, 6, 1-Δ1, 2, 3, 4, 5, 6, 7, 8, 1- Ε 1, 2, 3, .. 19, 20, 1- Ζ 1, 2, 3, 4, 1 - Η 1, 2, 3, 4, 5, 6, 7, 8, 9, 10, 11, 12, 13, 1 - Θ 1, 2, 3, 4, 5, 6, 7, 8, 1 - Ι 1, 2, 3, 4, 5, 6, 1 - Κ 1, 2, 3, 4, 5, 6, 1 - Λ 1, 2, 3, 4, 5, 6, 1 - Μ 1, 2, 3, 4, 5, 6, 7, 8, 1 - Ν 1, 2, 3, 4, 5, 6, 1 - Ξ 1, 2, 3, 1 και Ο 1, 2, 3, 4, 5, 6, 7, 8, 1.

Η απόφαση αυτή να δημοσιευθεί στην Εφημερίδα της Κυβερνήσεως.

Αγία Παρασκευή, 23 Οκτωβρίου 1985

Ο Νομάρχης
ΘΕΟΔΩΡΟΣ ΧΑΛΑΤΣΗΣ

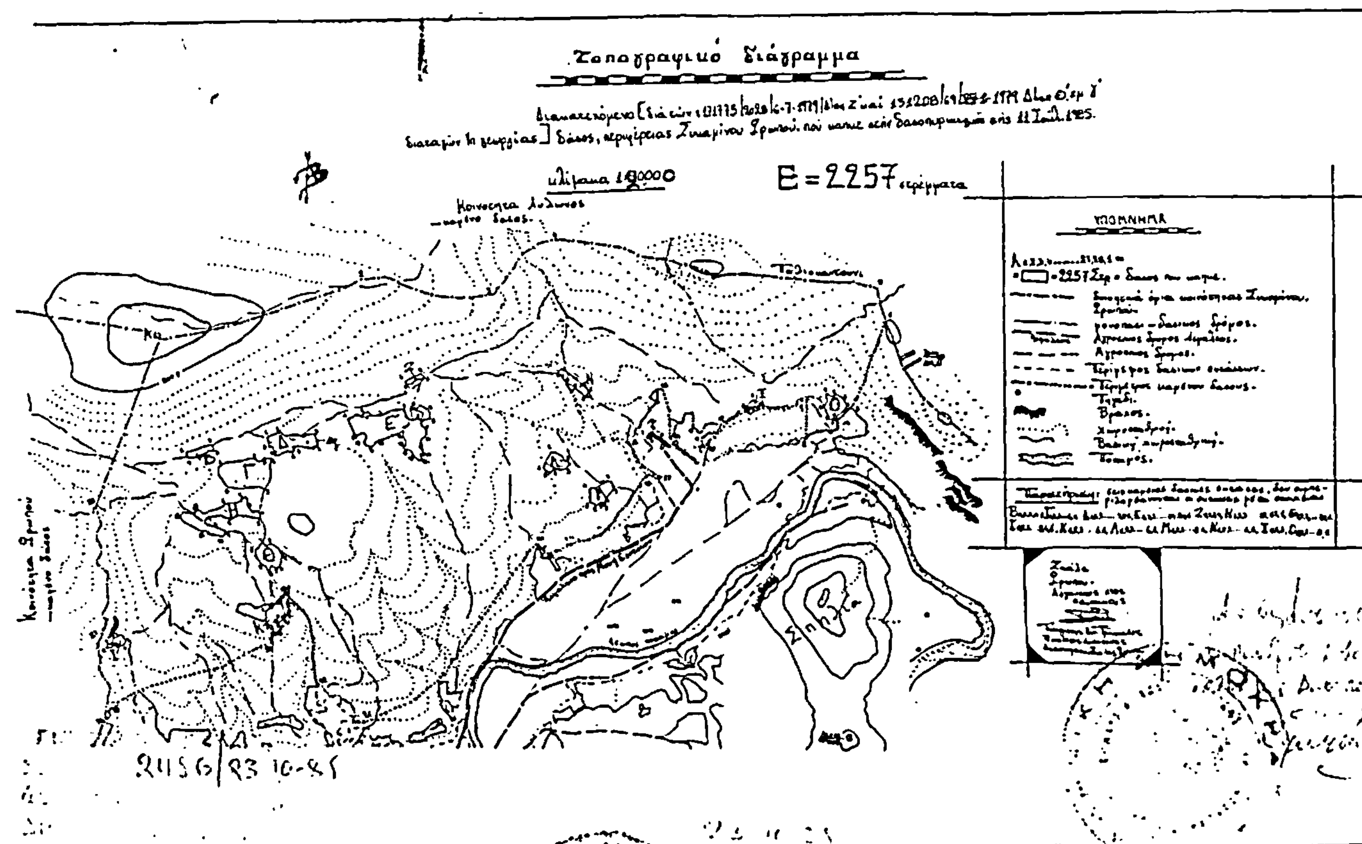

Αριθ. 6058 π.ε. (5)

Άρση αναδασώσεως από δημόσια δασική έκταση 4115 τετρ. μέτρων στη θέση «Κοτρώνι περιφέρειας Κοινότητας Μαραθώνος.

Ο ΝΟΜΑΡΧΗΣ ΔΙΑΜΕΡΙΣΜΑΤΟΣ
ΑΝΑΤΟΛΙΚΗΣ ΑΤΤΙΚΗΣ

Έχοντας υπόψη:

1. Τις διατάξεις του Ν. 3200/55 «περί Διοικητικής Αποκεντρώσεως» όπως αυτές τροποποιήθηκαν και συμπληρώθηκαν μεταγενέστερα.

2. Τις διατάξεις του Ν.Δ. 1147/1972 «περί Διοικήσεως μείζονος Πρωτευούσης όπως αυτές τροποποιήθηκαν και συμπληρώθηκαν μεταγενέστερα.

3. Τις διατάξειςς του 711/1972 Β.Δ. «περί ενάρξεως της ισχύος διατάξεων τινών του ΝΔ 1147/1972.

4. Τις διατάξεις του άρθρου 44 παρ. 3 του Ν. 998/1979 «περί προστασίας των δασών και των δασικών εν γένει εκτάσεων της χώρας

5. Την αριθ. 160417/1180/8.7.1980 δ/γή του Υπ. Γεωργίας περί οδηγιών για τις αναδασωτέες εκτάσεις.

6. Την με αριθ. 5710/2.3.1968 απόφαση Νομάρχου Αττικής (ΦΕΚ 147/1968 τ. Β') περί κηρύξεως αναδασωτέας εκτάσεως 6240 στρεμμάτων στις θέσεις Τσέπι, Σεφέρι, Κοτρώνι, Καμίνι, Σφάκιζα, Σκαλέζα, Ανόη, Μανδριά Γρηάς κλπ. περιφερείας Κοινότητας Μαραθώνος.

7. Την με αριθ. Ε.Π. 213/30/7.12.1982 απόφαση του Υπ. Γεωργίας, με την οποία παραχωρήθηκε κατά χρήση στο Γ.Ε. Ναυτικού δημόσια δασική έκταση 4115 τετρ. μέτρων στη θέση «Κοτρώνι» Μαραθώνος.


8. Τις με αριθ. 1052/9.8.83 και 3320/22.11.1984 αναφορές του Δασαρχείου Πεντέλης από τις οποίες προκύπτει ότι η ως άνω παραχωρηθείσα έκταση περιλαμβάνεται στην ανωτέρω 5710/2.3.1968 απόφαση κηρύξεως αναδασωτέας και με τις οποίες προτείνεται η άρση της αναδασώσεως απ' αυτήν, αποφασίζουμε:

Αίρουμε την αναδάσωση από δημόσια δασική έκταση εμβαδού 4115 τετρ. μέτρων στη θέση Κοτρώνι» περιφερείας της Κοινότητας Μαραθώνος, όπως αυτή εικονίζεται με τα στοιχεία Α Β Γ Δ Ε Ζ Η Θ Ι Κ Α στο θεωρημένο την 9.8.83 από το Δασάρχη Καπανδριτίου διάγραμμα Γ.Ε.Ναυτικού με κλίμακα 1:500 που προσαρτάται στην παρούσα.

Η απόφαση αυτή να δημοσιευθεί στην Εφημερίδα της Κυβερνήσεως.

Αγ. Παρασκευή, 25 Οκτωβρίου 1985

Ο Νομάρχης
ΘΕΟΔ. ΧΑΛΑΤΣΗΣ

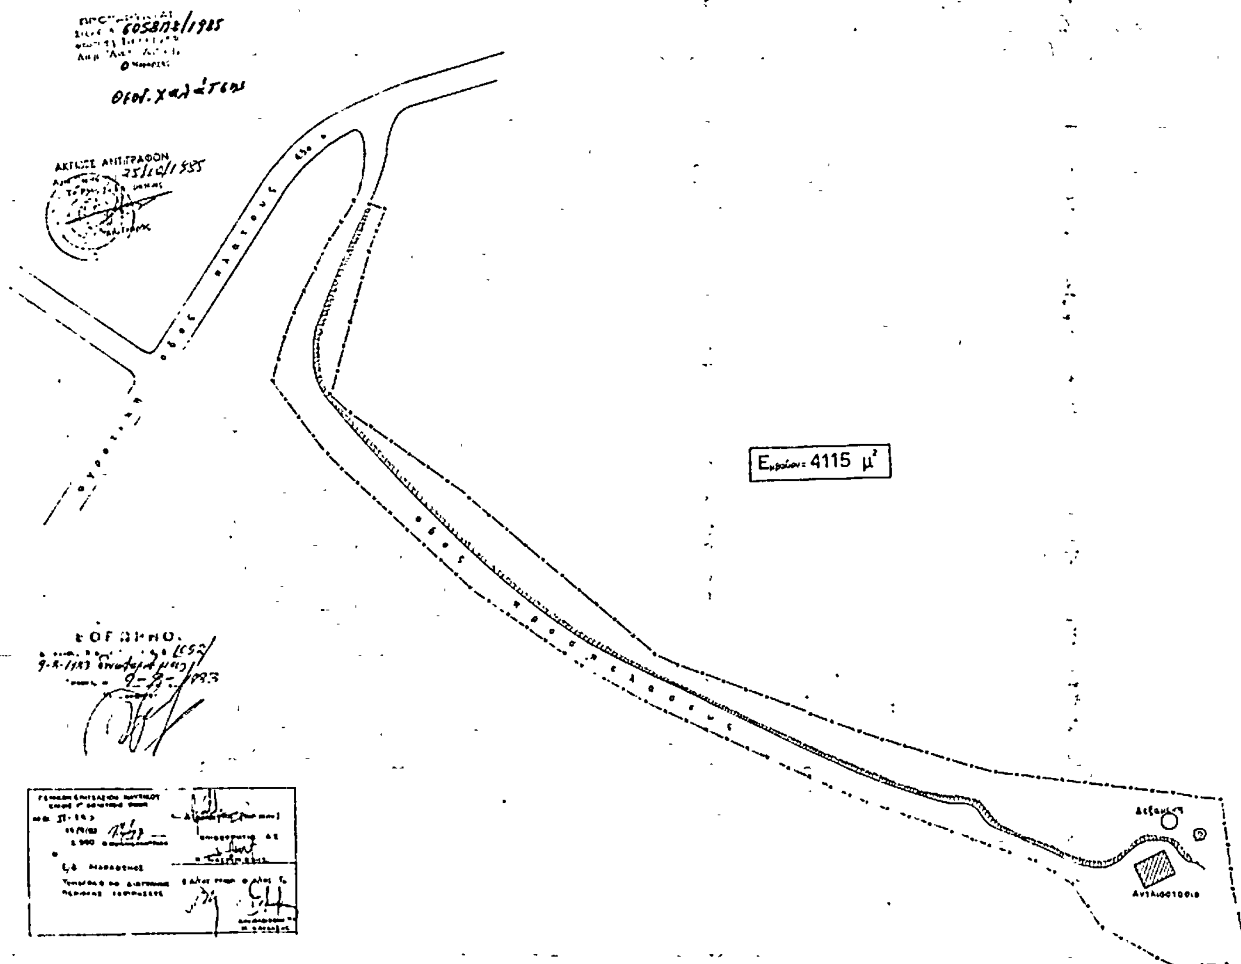

ΠΟΛΕΟΔΟΜΙΑ

ΑΠΟΦΑΣΕΙΣ

Αριθ. 11239/955/85 (6)

Τροποποίηση του ρυμοτομικού σχεδίου Μεταμορφώσεως στο Ο.Τ. 137.

Ο ΝΟΜΑΡΧΗΣ ΔΙΑΜΕΡΙΣΜΑΤΟΣ ΑΝΑΤΟΛΙΚΗΣ ΑΤΤΙΚΗΣ

Έχοντας υπόψη :

1. Τις διατάξεις του Ν. Δ/τος της 17.7.1923 «περί σχεδίων πόλεων κ.λπ.», όπως μεταγενέστερα τροποποιήθηκαν και συμπληρώθηκαν και ειδικότερα τα άρθρα 3 και 70.

2. Τις διατάξεις του Ν. 947/1979 «περί οικιστικών περιοχών» (ΦΕΚ 169/Α) και ειδικότερα το άρθρο 62 παρ. 1.

3. Τις διατάξεις του Ν. 3200/55 «περί διοικητικής αποκέντρωσης» (ΦΕΚ 97/Α).

4. Τις διατάξεις του άρθρου 1 του Α.Ν. 314/68 «περί παροχής εις τον Υπουργόν Βορείου Ελλάδος και Νομάρχας αρμοδιότητας επί θεμάτων εγκρίσεως επεκτάσεως ή τροποποιήσεως σχεδίων πόλεων και κωμών» (ΦΕΚ 47/Α) όπως αντικαταστάθηκε με το Ν.Δ. 1018/1971 (ΦΕΚ 220/Α) και συμπληρώθηκε με την παρ. 2 του άρθρου 33 του Ν. 1337/83 «περί επεκτάσεως των πολεοδομικών σχεδίων, οικιστική ανάπτυξη και σχετικές ρυθμίσεις» (ΦΕΚ 33/Α).

5. Τις διατάξεις του από 9.11.83 443 Π. Δ/γματος «Μεταβίβαση αρμοδιότητας στους Νομάρχες έγκρισης τροποποιήσεων ρυμοτομικών σχεδίων και επιβολής προκηπίων» (ΦΕΚ 165/Α).

6. Τις 13/85 και 127/85 πράξεις του Δημοτικού Συμβουλίου Μεταμορφώσεως.

7. Την πράξη 16/85 της συνεδρίας 25/11.7.85 για το υπόψη θέμα του Νομαρχιακού Συμβουλίου Χωροταξίας, Οικισμού και Περιβάλλοντος Διαμερίσματος Ανατολικής Αττικής, αποφασίζουμε :

Άρθρο 1.

Εγκρίνεται η τροποποίηση του ρυμοτομικού σχεδίου Μεταμορφώσεως για τη διάνοιξη οδού αδιεξόδου στο Ο.Τ. 137 μεταξύ της οδού Ξάνθου και της ιδιωτικής οδού (Σκουρά) πλάτους 6 μ (έξι) όπως φαίνεται στο σχέδιο σε κλίμακα 1:200 που συνοδεύει αυτήν την απόφαση και που αντίτυπό του συνοδεύεται συνοπτικά με την παρούσα.

Η ισχύς της παρούσας αρχίζει από την ημέρα δημοσιεύσεώς της στην Εφημερίδα της Κυβερνήσεως.

Αγία Παρασκευή, 11 Οκτωβρίου 1985

Ο Νομάρχης
ΘΕΟΔΩΡΟΣ ΧΑΛΑΤΣΗΣ

ΟΔΟΣ ΚΟΡΥΤΣΑΣ

ΠΛΑΤΕΙΑ

Ο.Τ. 137

ΟΔΟΣ ΥΨΗΛΑΝΤΟΥ

ΟΔΟΣ ΣΚΟΥΦΑ

ΟΔΟΣ ΞΑΝΘΟΥ

ΜΕΤΑΜΟΡΦΩΣΗ
ΚΛΙΜΑΚΑ 1:200

ΑΠΟ ΤΟ ΕΘΝΙΚΟ ΤΥΠΟΓΡΑΦΕΙΟ